

**Утверждена**

Постановление Администрации Партизанского городского округа  
(наименование документа об утверждении, включая наименования

Приморского края  
органов государственной власти или органов местного

самоуправления, принявших решение об утверждении схемы

или подписавших соглашение о перераспределении земельных участков)

от 08.02.23 № 183-па

**Схема расположения земельного участка или земельных участков  
на кадастровом плане территории**

**Условный номер земельного участка**

(указывается в случае, если предусматривается образование двух и более земельных участков)


**Площадь земельного участка 1200 м<sup>2</sup>**

(указывается проектная площадь образуемого земельного участка, вычисленная с использованием технологических и программных средств, в том числе размещенных на официальном сайте федерального органа исполнительной власти, уполномоченного Правительством Российской Федерации на осуществление государственного кадастрового учета, государственной регистрации прав, ведение Единого государственного реестра недвижимости и предоставление сведений, содержащихся в Едином государственном реестре недвижимости, в информационно-телекоммуникационной сети "Интернет" (далее - официальный сайт), с округлением до 1 квадратного метра. Указанное значение площади земельного участка может быть уточнено при проведении кадастровых работ не более чем на десять процентов)

Обозначение характерных точек границ	Координаты, м	
	(указываются в случае подготовки схемы расположения земельного участка с использованием технологических и программных средств, в том числе размещенных на официальном сайте. Значения координат, полученные с использованием указанных технологических и программных средств, указываются с округлением до 0,01 метра)	
	X	Y
1	2	3
1	358862.05	2250038.05
2	358875.12	2250054.37
3	358878.52	2250058.39
4	358857.18	2250092.16
5	358832.98	2250070.47
6	358834.43	2250068.79
7	358838.04	2250064.90
8	358839.07	2250063.81
9	358841.23	2250061.26
10	358843.33	2250059.21
11	358855.15	2250045.95
12	358858.99	2250040.68
1	358862.05	2250038.05

Адрес (Местоположение)

Российская Федерация, Приморский край, Партизанский городской округ, г. Партизанск, ул. Нагорная, д. 32

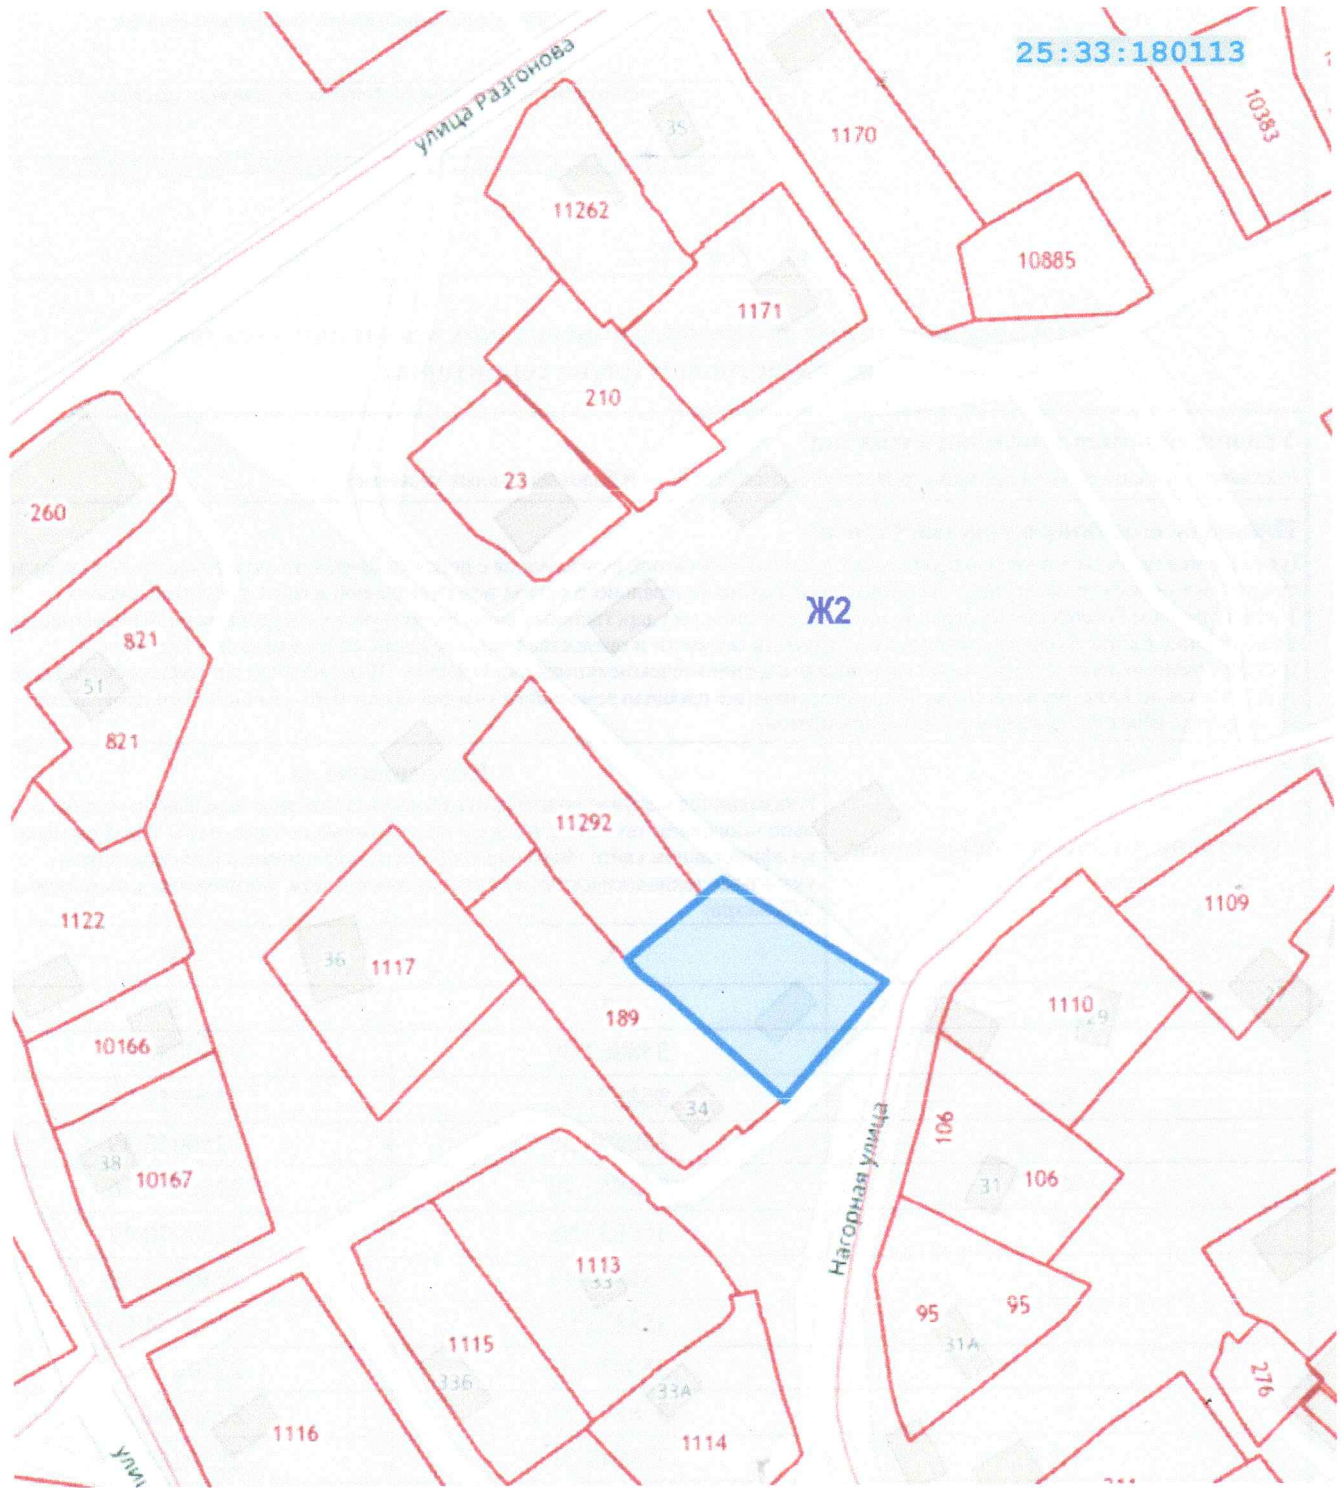

Система координат МСК 25, зона 2

Масштаб 1:

Условные обозначения:



- границы и кадастровый номер земельного участка по сведениям ЕГРН



- объекты недвижимости ЕГРН



- граница образуемого участка

Ж2

- обозначение территориальной зоны

25:33:180113

- обозначение кадастрового квартала